RADIMOV

ÚZEMNÝ PLÁN OBCE RADIMOV

1 | 2 | 3 | 4 | 5 | 6 | 7 | 8 | 9 | 10

VEREJNÉ TECHNICKÉ VYBAVENIE OBCE - VODNÉ HOSPODÁRSTVO - KANALIZÁCIA

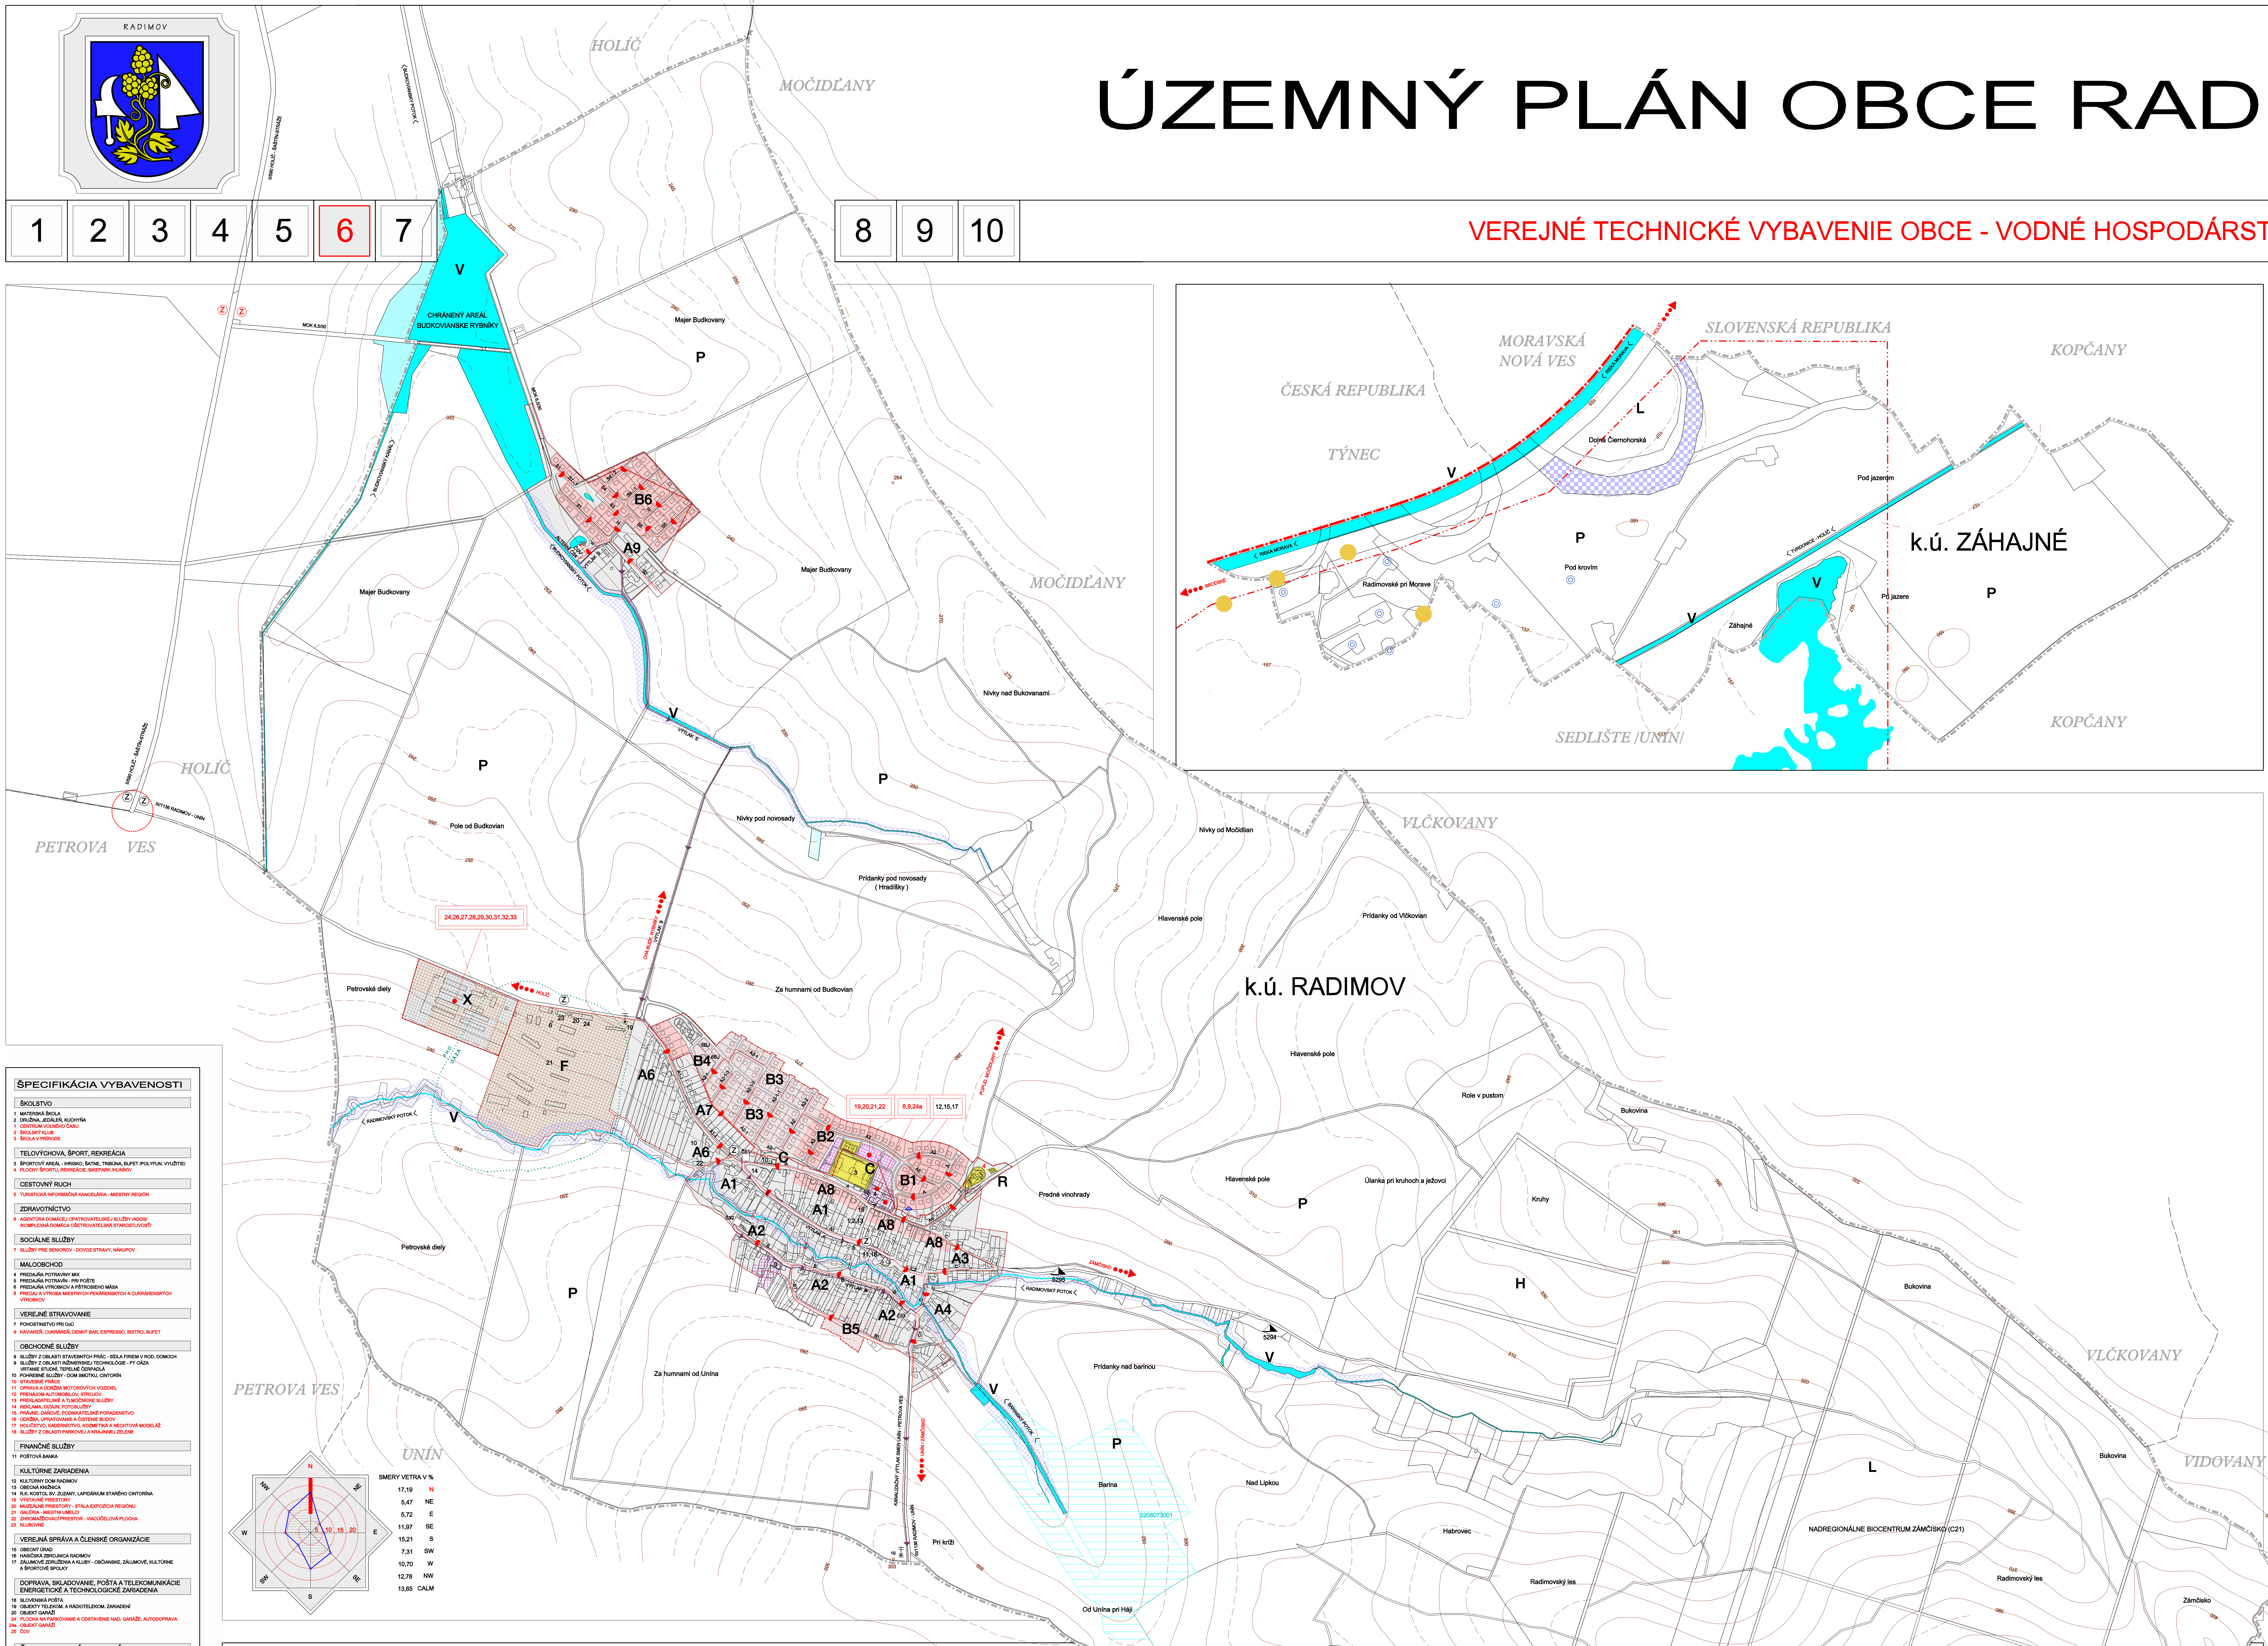

HOLÍČ
MOČIDĽANY
PETROVA VES
VLČKOVANY
VIDOVANY
UNÍN
VIESKA
k.ú. RADIMOV
II/590 HOLÍČ - ŠAŠTÍN-STRÁŽE
III/1136 RADIMOV - UNÍN
MOK 6,5/30
BUDKOVIANSKY POTOK
BUDKOVIANSKY KANÁL
CHRÁNENÝ AREÁL BUDKOVIANSKE RYBNÍKY
V
P
H
L
R
X
F
Majer Budkovany
B6
A9
ALTERN. ČOV
ALTERN. ČS4
VÝTLAK S
CHA BUDK. RYBNÍKY
Nivky pod novosady
Prídanky pod novosady (Hradíšky)
Nivky nad Bukovanami
Pole od Budkovian
Petrovské diely
Za humnami od Budkovian
24,26,27,28,29,30,31,32,33
19,20,21,22
8,9,24a
12,15,17
HOLÍČ
FHO OÁZA
RADIMOVSKÝ POTOK
BARINSKÝ POTOK
A1
A2
A3
A4
A6
A7
A8
B1
B2
B3
B4
B5
C
6BJ
ČS1
ČS2
ČS3
VÝTLAK A
VÝTLAK B
POPUD. MOČIDĽANY
ZÁMČISKO
UNÍN / ZÁMČISKO
KANALIZAČNÝ VÝTLAK SMER UNÍN - PETROVA VES
5295
5294
Predné vinohrady
Hlavenské pole
Nivky od Močidlian
Prídanky od Vlčkovian
Role v pustom
Úlanka pri kruhoch a ježovci
Bukovina
Kruhy
Prídanky nad barinou
Barina
5208073001
Za humnami od Unína
Nad Lipkou
Habrovec
Radimovský les
Pri kríži
Od Unína pri Háji
Zámčisko
NADREGIONÁLNE BIOCENTRUM ZÁMČISKO (C21)
NAVRHOVANÉ ÚZEMIE EURÓPSKEHO VÝZNAMU NATURA 2000
ČESKÁ REPUBLIKA
SLOVENSKÁ REPUBLIKA
MORAVSKÁ NOVÁ VES
TÝNEC
KOPČANY
SEDLIŠTE /UNÍN/
k.ú. ZÁHAJNÉ
RIEKA MORAVA
TVRDONICE - HOLÍČ
BRODSKÉ
Dolná Čiernohorská
Radimovské pri Morave
Pod krovím
Pod jazerom
Pri jazere
Záhajné
SMERY VETRA V %
17,19 N
5,47 NE
5,72 E
11,97 SE
15,21 S
7,31 SW
10,70 W
12,78 NW
13,65 CALM
N
NE
E
SE
S
SW
W
NW
5
10
15
20

PLOŠNÉ A LÍNIOVÉ ZNAČENIA

STAV | NÁVRH 1.E 2.E | VÝHĽAD PO R. 2030 + DOPORUČENÁ PLOCHA PRE STAVEBNÉ ÚPRAVY - VÝHĽAD

- ŠTÁTNA HRANICA (ČR - SR)
- HRANICA KATASTRÁLNEHO ÚZEMIA (RIEŠENÉHO ÚZEMIA)
- 1.1.1990 HRANICA ZASTAVANÉHO ÚZEMIA OBCE
- PLOCHA ZÚO
- PLOCHY BÝVANIA V RODINNÝCH DOMOCH
- 6BJ PLOCHY BÝVANIA V BYTOVÝCH DOMOCH SO ŠPECIFIKÁCIOU
- ① OBJEKTY OBČIANSKEJ VYBAVENOSTI SO ŠPECIFIKÁCIOU
- VINOHRADNÍCKE OBJEKTY
- ŠTRUKTÚRA HOSPODÁRSKEHO ZÁZEMIA OBYTNÉHO PROSTREDIA
- PLOCHY ŠPORTU
- PLOCHY PRE POĽNOHOSPODÁRSKU ČINNOSŤ
- SAMOSTATNE HOSPODÁRIACI ROĽNÍCI
- PLOCHY VÝROBY, SKLADOV A TECHNICKÉHO ZÁZEMIA
- ZASTAV. PLOCHY A PRIDRUŽENÉ PRIESTORY DOPRAVNÝCH STAVIEB
- OCHRANNÉ HRÁDZE A PROTIPOVODŇOVÉ ZARIADENIA
- PARKOVÁ ZELEŇ
- OCHRANNÁ, IZOLAČNÁ ZELEŇ
- SADY A ZÁHRADY
- VINICE
- CINTORÍN
- LESY
- TRVALE TRÁVNATÉ PLOCHY
- ORNÁ PÔDA
- OSTATNÉ PLOCHY
- PLOCHY SLUŽIEB
- ZÁVLAHY / ODVODNENIA
- VODNÉ PLOCHY, TOKY, ODVODŇOVACIE KANÁLE (ZATRUBNENIE)
- MOKRAĎ (K.Ú. ZÁHAJNÉ)
- POTENCIÁLNA ZÁPLAVOVÁ PLOCHA PRI Q100
- TELESO HRÁDZE RIEKY MORAVY
- OBJEKTY PONECHAŤ NA DOŽITIE / ASANOVAŤ (ZDOKUMENTOVAŤ)
- OBJEKTY PAMIATKOVÉHO ZÁUJMU
- VZDUŠNÉ VEDENIE VVN 110kV
- VZDUŠNÉ VEDENIE VN 22kV / VZDUŠ. VEDENIE ZRUŠIŤ
- KÁBELOVÉ VEDENIE VN 22kV
- TS 0068 - 001 TRAFOSTANICA SO ŠPECIFIKÁCIOU
- TRAFOSTANICU ZRUŠIŤ
- VEREJNÝ VODOVOD
- VODOVOD - 2. TLAKOVÉ PÁSMO
- PRÍVOD VODY DO BUDKOVIAN - ALTERNATÍVA
- VODOVOD BUDKOVANY
- VÝTLAK ZO STUDNE DO VODOJEMU / BUDKOVANY /
- VODOJEM 50 m3 / BUDKOVANY /
- AUTOMATICKÁ TLAKOVÁ ČERPACIA STANICA V LOKALITE B1
- SPLAŠKOVÁ GRAVITAČNÁ KANALIZÁCIA
- KANALIZAČNÝ VÝTLAK
- ČS ČERPACIA STANICA KANALIZÁCIE
- STOŽIARE MOBILNÝCH OPERÁTOROV
- CESTA II/590 HOLÍČ - ŠAŠTÍN-STRÁŽE
- ZBERNÁ KOMUNIKÁCIA B3 PRIEŤAH CESTY III/1136 RADIMOV - UNÍN
- MIESTNA OBSLUŽNÁ KOMUNIKÁCIA C2
- MIESTNA OBSLUŽNÁ KOMUNIKÁCIA C3
- MIESTNA KOMUNIKÁCIA UPOKOJENÁ D1, C3 MOU
- ÚČELOVÁ KOMUNIKÁCIA
- ÚČELOVÁ KOMUNIKÁCIA - POĽNÁ CESTA
- KOMUNIKÁCIA PRE CYKLISTOV D2
- VHODNÉ NA VYUŽITIE PRE CYKLOTRASY
- KOMUNIKÁCIA PRE PEŠÍCH D3
- PEŠIE PLOCHY - ZHROMAŽĎOVACIEHO CHARAKTERU
- MIESTNE KOMUNIKÁCIE URČENÉ NA REKONŠTRUKCIU
- Ⓟ Ⓜ STATICKÁ DOPRAVA - PARKOVISKÁ / MANIPULAČNÉ PLOCHY
- Ⓩ ZASTÁVKY HD
- IZOCHRONA DOSTUPNOSTI ZASTÁVOK HD - 400 m
- C3 MO7/30 OZNAČENIE FUNKČNEJ TRIEDY A KATEGÓRIE CESTY
- MOSTY , LÁVKY , PRIEPUSTY
- MOSTY , LÁVKY , PRIEPUSTY URČENÉ NA REKONŠTRUKCIU
- VJAZD DO AREÁLU
- D OHRANIČENIE SÍDEL. ÚTVARU (OBCE) DOPRAVNOU ZNAČKOU
- D OHRANIČENIE SÍDEL. ÚTVARU (OBCE) DOPRAVNOU ZNAČKOU NA ZRUŠENIE
- OCHRANNÉ PÁSMA VŠETKÝCH DRUHOV
- 0139002 BPEJ
- 5294 SKLÁDKA ZRUŠENÁ (ŠPECIFIKÁCIA V TEXTOVEJ ČASTI)
- SKLÁDKA MIMO PREVÁDZKY (DEFINITÍVNE UZAVRETÁ) - ZÁHAJNÉ
- EXISTUJÚCE SONDY - ZÁHAJNÉ (OP=150 m, BP=250 m)
- ZLIKVIDOVANÉ SONDY - ZÁHAJNÉ (OP=5 m)
- HRANICA DOBÝVACIEHO PRIESTORU PRE NAFTA a.s. BRATISLAVA
- HG - VRT RH-1 (1959) ZLIKVIDOVANÝ / ZASYPANÝ

REGULÁCIA FUNKČNÉHO VYUŽITIA

EXISTUJÚCA VIDIECKA ZÁSTAVBA	A	H	VINOHRADNÍCTVO A VINÁRSTVO
NAVRHOVANÉ OBYTNÉ ÚZEMIE / RODINNÉ DOMY, BYTOVÉ DOMY /	B	P	PLOCHY POĽNOHOSP. KRAJINY
ÚZEMIE OBČIANSKEJ VYBAVENOSTI	C	L	LESY
ÚZEMIA A PRE ROZVOJ REKREÁCIE, ŠPORTU A TELOVÝCH., VIDIEC. TURIZMU	R		
		V	VODNÉ PLOCHY A TOKY
FARMA OÁZA /POĽNOHOSP. VÝROBA/ PRENAJÍMATEĽNÉ OBJEKTY	F		
ÚZEMIE ROZVOJA VÝROBY A SKLADOV PRENAJÍMATEĽNÉ OBJEKTY	X		LOKALITY SO STANOVENÍM FUNKČNÉHO VYUŽITIA REGULAČNÝMI LISTAMI V ZMYSLE ZÁVÄZNEJ ČASTI - C3

ŠPECIFIKÁCIA VYBAVENOSTI

ŠKOLSTVO
1 MATERSKÁ ŠKOLA
2 DRUŽINA, JEDÁLEŇ, KUCHYŇA
1 CENTRUM VOĽNÉHO ČASU
2 ŠKOLSKÝ KLUB
3 ŠKOLA V PRÍRODE

TELOVÝCHOVA, ŠPORT, REKREÁCIA
3 ŠPORTOVÝ AREÁL - IHRISKO, ŠATNE, TRIBÚNA, BUFET /POLYFUN. VYUŽITIE/
4 PLOCHY ŠPORTU, REKREÁCIE, BIKEPARK /HLINÍKY/

CESTOVNÝ RUCH
5 TURISTICKÁ INFORMAČNÁ KANCELÁRIA - MIESTNY REGIÓN

ZDRAVOTNÍCTVO
6 AGENTÚRA DOMÁCEJ OPATROVATEĽSKEJ SLUŽBY /ADOS/ /KOMPLEXNÁ DOMÁCA OŠETROVATEĽSKÁ STAROSTLIVOSŤ/

SOCIÁLNE SLUŽBY
7 SLUŽBY PRE SENIOROV - DOVOZ STRAVY, NÁKUPOV

MALOOBCHOD
4 PREDAJŇA POTRAVINY MIX
5 PREDAJŇA POTRAVÍN - PRI POŠTE
6 PREDAJŇA VÝROBKOV A PŠTROSIEHO MÄSA
8 PREDAJ A VÝROBA MIESTNYCH PEKÁRENSKÝCH A CUKRÁRENSKÝCH VÝROBKOV

VEREJNÉ STRAVOVANIE
7 POHOSTINSTVO PRI OcÚ
9 KAVIAREŇ, CUKRÁREŇ, DENNÝ BAR, ESPRESSO, BISTRO, BUFET

OBCHODNÉ SLUŽBY
8 SLUŽBY Z OBLASTI STAVEBNÝCH PRÁC - SÍDLA FIRIEM V ROD. DOMOCH
9 SLUŽBY Z OBLASTI INŽINIERSKEJ TECHNOLÓGIE - FY OÁZA VRTANIE STUDNÍ, TEPELNÉ ČERPADLÁ
10 POHREBNÉ SLUŽBY - DOM SMÚTKU, CINTORÍN
10 STAVEBNÉ PRÁCE
11 OPRAVA A ÚDRŽBA MOTOROVÝCH VOZIDIEL
12 PRENÁJOM AUTOMOBILOV, STROJOV
13 PREKLADATEĽSKÉ A TLMOČNÍCKE SLUŽBY
14 REKLAMA, DIZAJN, FOTOSLUŽBY
15 PRÁVNE, DAŇOVÉ, PODNIKATEĽSKÉ PORADENSTVO
16 ÚDRŽBA, UPRATOVANIE A ČISTENIE BUDOV
17 HOLIČSTVO, KADERNÍCTVO, KOZMETIKA A NECHTOVÁ MODELÁŽ
18 SLUŽBY Z OBLASTI PARKOVEJ A KRAJINNEJ ZELENE

FINANČNÉ SLUŽBY
11 POŠTOVÁ BANKA

KULTÚRNE ZARIADENIA
12 KULTÚRNY DOM RADIMOV
13 OBECNÁ KNIŽNICA
14 R.K. KOSTOL SV. ZUZANY, LAPIDÁRIUM STARÉHO CINTORÍNA
19 VÝSTAVNÉ PRIESTORY
20 MUZEÁLNE PRIESTORY - STÁLA EXPOZÍCIA REGIÓNU
21 GALÉRIA - MIESTNI UMELCI
22 ZHROMAŽĎOVACÍ PRIESTOR - VIACÚČELOVÁ PLOCHA
23 KLUBOVNE

VEREJNÁ SPRÁVA A ČLENSKÉ ORGANIZÁCIE
15 OBECNÝ ÚRAD
16 HASIČSKÁ ZBROJNICA RADIMOV
17 ZÁUJMOVÉ ZDRUŽENIA A KLUBY - OBČIANSKE, ZÁUJMOVÉ, KULTÚRNE A ŠPORTOVÉ SPOLKY

DOPRAVA, SKLADOVANIE, POŠTA A TELEKOMUNIKÁCIE ENERGETICKÉ A TECHNOLOGICKÉ ZARIADENIA
18 SLOVENSKÁ POŠTA
19 OBJEKTY TELEKOM. A RÁDIOTELEKOM. ZARIADENÍ
20 OBJEKT GARÁŽÍ
24 PLOCHA NA PARKOVANIE A ODSTAVENIE NAD. GARÁŽE, AUTODOPRAVA
24a OBJEKT GARÁŽÍ
25 ČOV

ŠPECIFIKÁCIA VÝROBY

POĽNOHOSPODÁRSKA VÝROBA
21 PŠTROSIA FARMA OÁZA

PRIEMYSELNÁ VÝROBA, SKLADOVÉ HOSPODÁRSTVO
22 SKLADOVACIA HALA
23 STOLÁRSKA A TESÁRSKA VÝROBA
24 KOVÁČSKA VÝROBA
26 KOVOVÝROBA
27 ČALÚNICTVO
28 VÝROBNÉ PREVÁDZKY A VÝROBNO-OBSLUŽNÉ PREVÁDZKY
29 SKLADOVANIE A DISTRIBÚCIA
30 PRENAJÍMATEĽNÉ VÝROBNÉ, OBSLUŽNÉ A SKLADOVACIE PREVÁDZKY
31 PREVÁDZKY KOMUNÁLNEHO A MIESTNEHO HOSPODÁRSTVA
32 PREVÁDZKY ČISTENIA KOMUNIKÁCIÍ A VEREJNÝCH PLÔCH
33 ZBERNÝ DVOR

1 - 24 EXISTUJÚCE ZLOŽKY V ÚZEMÍ
1 - 33 NAVRHOVANÉ ZLOŽKY V ÚZEMÍ

ING.ARCH.ŠAGÁT 0609 AA	INVESTOR OBEC RADIMOV 908 47	
AKCIA	NÁVRH ÚZEMNÝ PLÁN OBCE RADIMOV	DOKUMENT ÚPD DÁTUM I / 2022
VÝKRES	VEREJNÉ TECHNICKÉ VYBAVENIE OBCE VODNÉ HOSPODÁRSTVO KANALIZÁCIA 1 : 5000	ZN 6

ING.ARCH.VLADIMÍR ŠAGÁT - AUTORIZOVANÝ ARCHITEKT
KOMPLEXNÉ ARCHITEKTONICKÉ A INŽINIERSKE SLUŽBY
KANCELÁRIA - V.P.TÓTHA 30, 905 01 SENICA

ING.ARCH. V. ŠAGÁT
ING. M. HOLIČOVÁ
B. NOMILNEROVÁ
ING. M. BUDOVIČ
ING. P. ŠKROVAN
S. LÁBSKÝ

UPRAVENÁ MIERKA TLAČE