ÚZEMNÝ PLÁN OBCE RADIMOV

1	2	3	4	5	6	7	8	9	10

VEREJNÉ TECHNICKÉ VYBAVENIE OBCE - ENERGETIKA

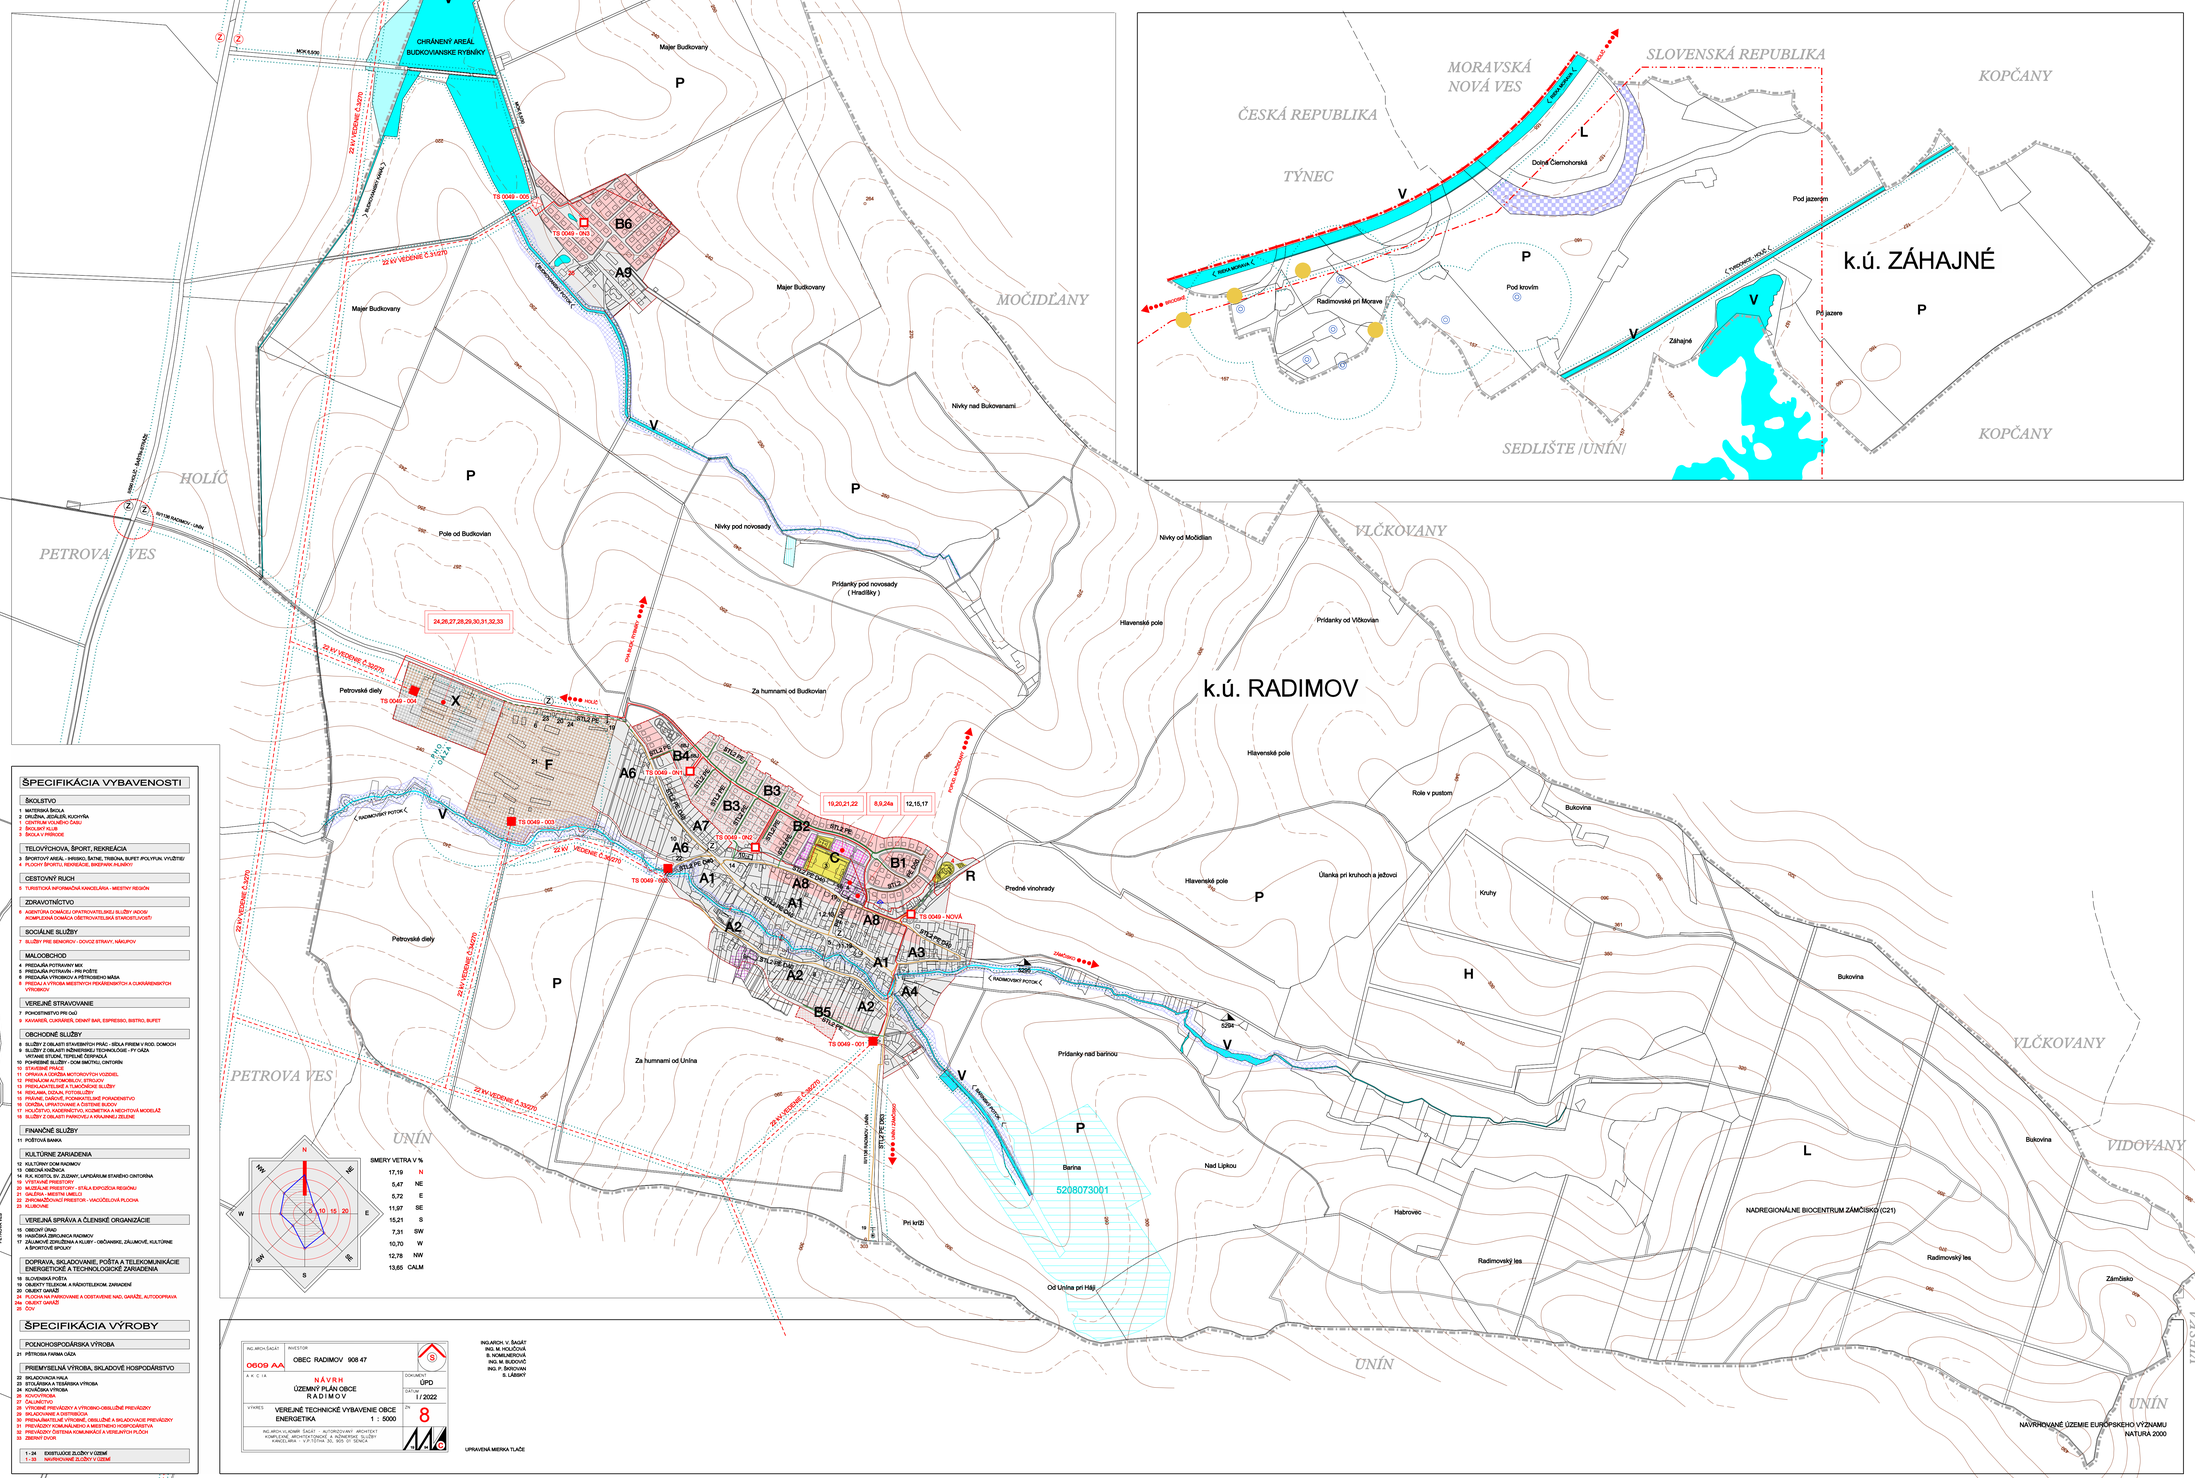
HOLIČ
MOČIDĽANY
PETROVA VES
VLČKOVANY
UNÍN
VIDOVANY
VIESKA
k.ú. RADIMOV
k.ú. ZÁHAJNÉ
ČESKÁ REPUBLIKA
SLOVENSKÁ REPUBLIKA
MORAVSKÁ NOVÁ VES
TÝNEC
KOPČANY
SEDLIŠTE (ÚNÍN)
CHRÁNENÝ AREÁL BUDKOVIANSKE RYBNÍKY
Majer Budkovany
Radimovské pri Morave
Dolná Černohorská
Pod krovím
Pod jazerom
Pod jazerom
Záhajné
Nivky nad Bukovanami
Nivky pod novosady
Nivky od Močidian
Pridanky pod novosady (Hraditky)
Pridanky od Vlčkovian
Hlavenské pole
Pole od Budkovian
Petrovské diely
Za humnami od Budkovian
Za humnami od Únina
Role v pustom
Bukovina
Úlanka pri kruhoch a jažovci
Kruhy
Predné vinohrady
Pridanky nad bariniou
Barina
Nad Lipkou
Habrovec
Radimovský les
Zámčisko
Od Únina pri Háji
Pri kríži
NADREGIONÁLNE BIOCENTRUM ZÁMČISKO (C21)
NAVRHOVANÉ ÚZEMIE EUROPSKEHO VÝZNAMU NATURA 2000
22 kV VEDENIE Č.310270
22 kV VEDENIE Č.310270
22 kV VEDENIE Č.310270