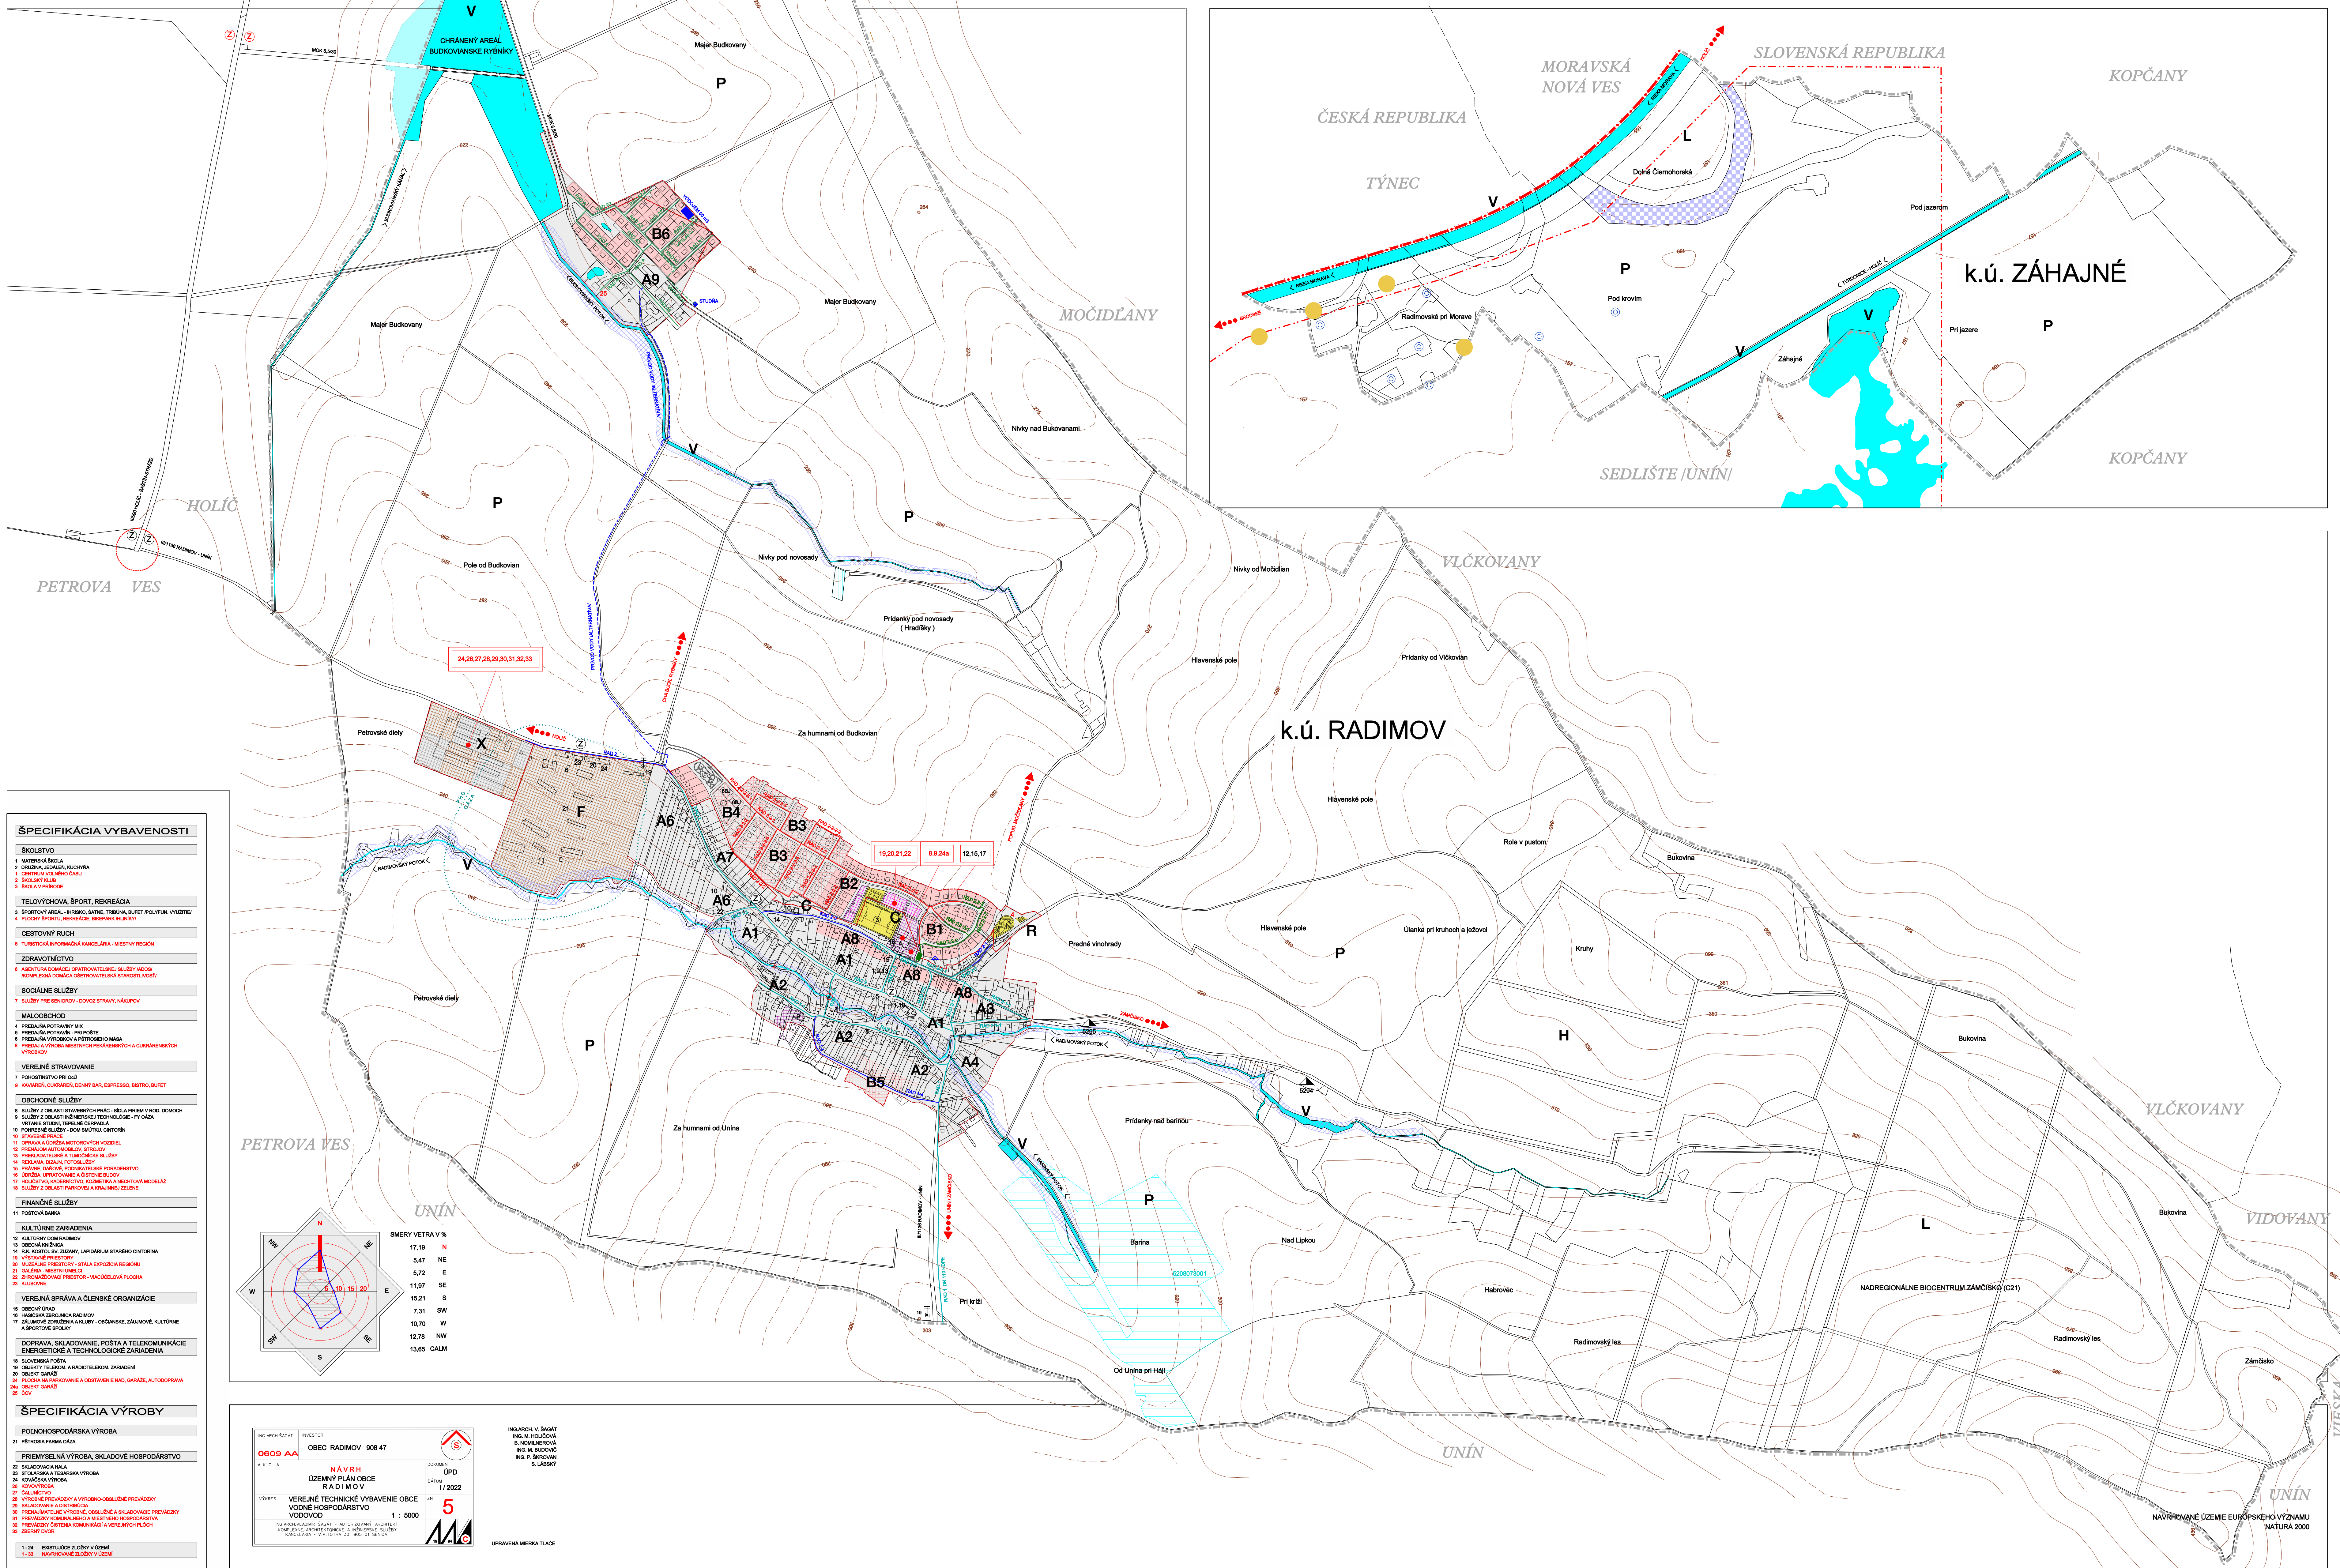


ÚZEMNÝ PLÁN OBCE RADIMOV

VEREJNÉ TECHNICKÉ VYBAVENIE OBCE - VODNÉ HOSPODÁRSTVO - VODOVOD

[illegible]