RADIMOV

ÚZEMNÝ PLÁN OBCE RADIMOV

1	2	3	4	5	6	7	6	7	8a	9

VEREJNÉ TECHNICKÉ VYBAVENIE OBCE - ENERGETIKA

ŠPECIFIKÁCIA VYBAVENOSTI

ŠKOLSTVO
1 MATERSKÁ ŠKOLA
2 ORLOVŇA, JEDÁLEŇ, KUCHYŇA
1 CENTRUM VOĽNÉHO ČASU
2 ŠKOLSKÝ KLUB
3 ŠKOLA V PRÍRODE

TELOVÝCHOVA, ŠPORT, REKREÁCIA
3 BYTOVÝ ASEĽ – IHRISKO, ŠATNE, TRIBÚNA, BUFET /POLYFUN. VYUŽITIE/
4 PLOCHY ŠPORTU, REKREÁCIE, BIKEPARK

CESTOVNÝ RUCH
5 TURISTICKÁ INFORMAČNÁ KANCELÁRIA - MESTNY REGION

ZDRAVOTNÍCTVO
6 AMBULANTNÁ OŠETROVATEĽSKÁ SLUŽBA /AOSS/
KOMPLEXNÁ DOMÁCA OŠETROVATEĽSKÁ STAROSTLIVOSŤ/

SOCIÁLNE SLUŽBY
7 SLUŽBY PRE SENIOROV - DOVOZ STRAVY, NÁKUPOV

MALOOBCHOD
4 PREDAJŇA POTRAVINY MIX
5 PREDAJŇA POTRAVÍN - PRI POŠTE
6 PREDAJŇA VÝROBKOV A PEČIVÁRSKEHO MÄSA
9 PREDAJ A VÝROBA MESTNÝCH ŠPECIÁLNYCH A CUKRÁRENSKÝCH VÝROBKOV

VEREJNÉ STRAVOVANIE
7 POHOSTINSTVO PRI DAŇ
9 KAVIAREŇ, CUKRÁREŇ, DENNÝ BAR, ESPRESSO, BISTRO, BUFET

OBCHODNÉ SLUŽBY
8 SLUŽBY Z OBLASTI STAVEBNÝCH PRÁC - SÍDLA FIREM V ROD. DOMOCH
9 SLUŽBY Z OBLASTI NEŽIVEBNEJ TECHNOLÓGIE - PF ČAJA
VYKUPNÉ STUŽNE, TEPELNÉ ČERPADLÁ
10 VÝROBA A PREDAJ - DOM SMUTKU, CINTORÍN
10 STAVEBNÉ PRÁCE
11 OPRAVA A ÚDRŽBA MOTOROVÝCH VOZIDIEL
12 PRENÁJOM AUTOMOBILOV, STROJOV
13 PRENÁJOMNÉ A TUMOČNÉ SLUŽBY
14 REALIMA, DEZILA, POTOVALLÉRY
15 PRAVNE, ÚRADNÉ, PODNIKATEĽSKÉ PORADENSTVO
16 REKLAMNÁ A INZERČNÁ ČINNOSŤ, TLAČOVÉ
17 KOZEŤOVO, KADERNÍCTVO, KOZMETIKA A MEDITAČNÁ MODELAŽ
18 SLUŽBY Z OBLASTI PARKOVEJ A KRAJINNEJ ZELENE

FINANČNÉ SLUŽBY
11 POŠTOVÁ BANKA

KULTÚRNE ZARIADENIA
12 KULTÚRNY DOM RADIMOV
13 OBECNÁ KNIŽNICA
14 K.K. KOSTOL SV. ZUZANY
28 VEREJNÉ PRIESTORY
29 VEREJNÉ PRIESTORY - STÁLA EXPOZÍCIA REGIÓNU
21 GALÉRIA - MESTSKÁ (MEĽC)
22 ZHROMAŽĎOVACÍ PRIESTOR - VIACÚČELOVÁ PLOCHA
23 KLUBOVNE

VEREJNÁ SPRÁVA A ČLENSKÉ ORGANIZÁCIE
15 OBECNÝ ÚRAD
16 HASIČSKÁ ZBROJNICA RADIMOV
17 ZÁUJMOVÉ ZDRUŽENIA A KLUBY - OBČIANSKE, ZÁUJMOVÉ, KULTÚRNE A ŠPORTOVÉ SPOLKY

DOPRAVA, SKLADOVANIE, POŠTA A TELEKOMUNIKÁCIE ENERGETICKÉ A TECHNOLOGICKÉ ZARIADENIA
18 SLOVENSKÁ POŠTA
19 OBJEKTY TELEKOM. A RÁDIOTELEKOM. ZARIADENÍ
20 OBJEKT GARÁŽ
24 PLOCHA NA PARKOVANIE A ODSTAVENIE NÁD, GARÁŽE, AUTOOPRAVA
24a OBJEKT GARÁŽ
25 ČOV

ŠPECIFIKÁCIA VÝROBY

POĽNOHOSPODÁRSKA VÝROBA
21 PÍSTROSA FARMA ČAŽA

PRIEMYSELNÁ VÝROBA, SKLADOVÉ HOSPODÁRSTVO
22 SKLADOVÁ HALA
23 STOLÁRSKA A TESÁRSKA VÝROBA
24 KOVÁČSKA VÝROBA
26 KOVOVÝROBA
27 ČALUNÍCTVO
28 VÝROBNÉ PREVÁDZKY A VÝROBNO-OBSLUŽNÉ PREVÁDZKY
29 SKLADOVÉ HOSPODÁRSTVO
30 SKLADOVÉ A ZÁSOBOVACIE PREVÁDZKY - OBSLUŽNÉ A SKLADOVACIE PREVÁDZKY
31 PREVÁDZKY KOMUNÁLNEHO A MESTSKÉHO HOSPODÁRSTVA
32 PREVÁDZKY ČISTENIA KOMUNÁLNE A VEREJNÝCH PLOCH
33 ZBERNÝ DVOR

1 - 24 EXISTUJÚCE ZLOŽKY V ÚZEMÍ
1 - 33 NAVRHOVANÉ ZLOŽKY V ÚZEMÍ

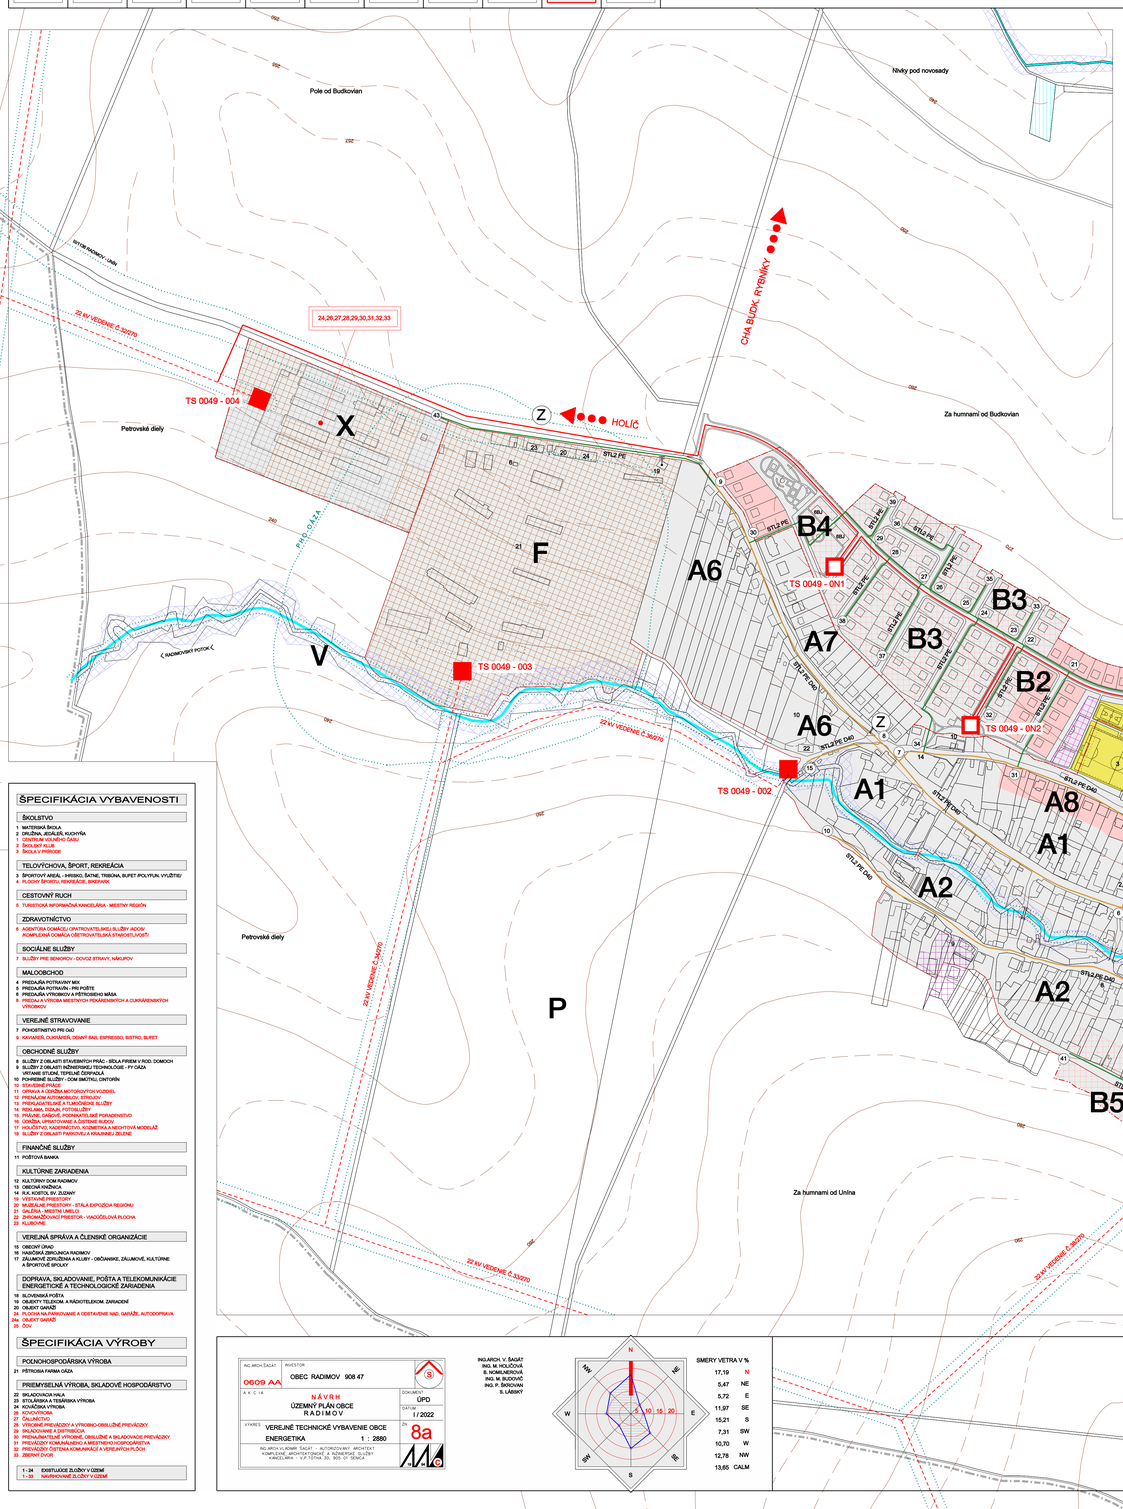

SMERY VETRA V %	
17,19	N
5,47	NE
5,72	E
11,07	SE
15,21	S
7,31	SW
10,70	W
12,78	NW
13,65	CALM

ING.ARCH. V. ŠAGÁT
ING. M. HOLÚBOVÁ
B. KOMLENDROVÁ
ING. M. BUDOVIČ
ING. P. ŠKROVAN
S. LABSKÝ

ING.ARCH. V. ŠAGÁT — INVESTOR
0609 AA — OBEC RADIMOV 908 47
A, K, C, I-6
NÁVRH
ÚZEMNÝ PLÁN OBCE RADIMOV
DOKUMENT: ÚPD
DÁTUM: I / 2022
VÝKRES: VEREJNÉ TECHNICKÉ VYBAVENIE OBCE ENERGETIKA
1 : 2880
ČÍSLO: 8a

ING.ARCH. V. ŠAGÁT - AUTORIZOVANÝ ARCHITEKT
KOMPLEXNÉ ARCHITEKTONICKÉ A INŽINIERSKE SLUŽBY
KARCOLŇA 1814 - V.P.-TOTMA 35, 903 01 SENICA

PLOŠNÉ A LÍNIOVÉ ZNAČENIA

STAV	NÁVRH 1.E	NÁVRH 2.E	VÝHĽAD PO R. 2030	+ DOPLŇUJÚCA PLOCHA PRE STAVEBNÉ ÚPRAVY - VÝHĽAD
				ŠTÁTNA HRANICA (ČR - SR)
				HRANICA KATASTRÁLNEHO ÚZEMIA (RIEŠENÉHO ÚZEMIA)
1.1.1990				HRANICA ZASTAVANÉHO ÚZEMIA OBCE
				PLOCHA ZÓN
				PLOCHY BÝVANIA V RODINNÝCH DOMOCH
			RBJ	PLOCHY BÝVANIA V BYTOVÝCH DOMOCH SO ŠPECIFIKÁCIOU
1				OBJEKTY OBČIANSKEJ VYBAVENOSTI SO ŠPECIFIKÁCIOU
				VINOHRADNÍCKE OBJEKTY
				ŠTRUKTÚRA HOSPODÁRSKEHO ZÁUJMU OBYTNÉHO PROSTREDIA
				PLOCHY ŠPORTU
				PLOCHY PRE PODNIKOHOSPODÁRSKU ČINNOSŤ
				SAMOSTATNÉ HOSPODÁRSKU ROLNÍCI
				PLOCHY VÝROBY, SKLADOV A TECHNICKÉHO ZÁUJMU
				ZASTAV. PLOCHY A PRIDRUŽENÉ PRIESTORY OOPRAVNÝCH STAVIEB
				OCHRANNÉ HRÁDZE A PROTIPOVODŇOVÉ ZARIADENIA
				PARKOVÁ ZELEŇ
				OCHRANNÁ, IZOLAČNÁ ZELEŇ
				SADY A ZÁHRADY
				VINICE
				CINTORÍN
				LESY
				TRVALE TRÁVNATÉ PLOCHY
				ORNÁ PÔDA
				OSTATNÉ PLOCHY
				PLOCHY SLUŽIEB
				ZÁVLAHY / ODVODNENIA
				VODNÉ PLOCHY, TOKY, ODVODŇOVACIE KANÁLE (ZATRUBNENÉ)
				POTENCIÁLNA ZÁPLAVOVÁ PLOCHA PRI Q100
				OBJEKTY PONECHAŤ NA DOŽITIE / ASANOVAŤ (DOKUMENTOVAŤ)
				OBJEKTY PAMIATKOVÉHO ZÁUJMU
				VZDUŠNÉ VEDENIE VVN 110kV
				VZDUŠNÉ VEDENIE VN 22kV / VZDUŠ. VEDENIE ZRUŠIŤ
				KÁBELOVÉ VEDENIE VN 22kV
TS 0049 - 003				TRAFOSTANICA SO ŠPECIFIKÁCIOU
				TRAFOSTANICU ZRUŠIŤ
				EXIST. STL DISTRIBUČNÝ PLYNOVOD PE 040 AŽ D63 (400 kPa)
				EXIST. STL DISTRIBUČNÝ PLYNOVOD PE D50 - V PREVÁDZKE OD 2020
				NAVRH. STL DISTRIBUČNÝ PLYNOVOD - LOK. B1, B2
				NAVRH. STL DISTRIBUČNÝ PLYNOVOD - LOK. B3, B4, B6
				ROZŠÍRENIE EXIST. STL DISTRIBUČ. PLYNOVODU - LOK. A6, F, X
				STOŽIARE MOBILNÝCH OPERÁTOROV
				CESTA II/590 HOLIČ - ŠAŠTÍN-STRÁŽE
				ZBERNÁ KOMUNIKÁCIA B3 PRIETAH CESTY II/2507 RADIMOV - UNÍN
				MIESTNA OBSLUŽNÁ KOMUNIKÁCIA C2
				MIESTNA OBSLUŽNÁ KOMUNIKÁCIA C3
				MIESTNA KOMUNIKÁCIA LEPOKJENÁ D1
				ÚČELOVÉ KOMUNIKÁCIE
				POEHE CESTY SPEVNENÉ A NESPEVNENÉ
				KOMUNIKÁCIA PRE CYKLISTOV D2
				VHODNÉ NA VYUŽITIE PRE CYKLOTRASY
				KOMUNIKÁCIA PRE PEŠIEH D3
				PEŠIE PLOCHY - ZHROMAŽĎOVACIEHO CHARAKTERU
				MIESTNE KOMUNIKÁCIE URČENÉ NA REKONŠTRUKCIU
P	M	P	M	STATICKÁ DOPRAVA - PARKOVISKÁ/MANIPULAČNÉ PLOCHY
Z		Z		ZASTÁVKY HD
				IZOCHRONA DOSTUPNOSTI ZASTÁVOK HD - 400 m
C3 MOTOR		C3 MOTOR		OZNAČENIE FUNKČNEJ TRIEDY A KATEGÓRIE CESTY
				MOSTY , LÁVKY , PREPUSTY
				MOSTY , LÁVKY , PREPUSTY URČENÉ NA REKONŠTRUKCIU
				VJAZD DO AREÁLU
ID		ID		
				OCHRANNÉ PÁSMA VŠETKÝCH DRUHOV
5294				SKLADKA ZRUŠENÁ (SPRÍSTUPNIŤ V TEXTOVEJ ČASTI)
				HG - VRT RH-1 (1999); ZLIKVIDOVANÝ / ZABEZPEČENÝ

REGULÁCIA FUNKČNÉHO VYUŽITIA

EXISTUJÚCA VIDIECKA ZÁSTAVBA	A		H	VINOHRADNÍCTVO A VINÁRSTVO
NAVRHOVANÉ OBYTNÉ ÚZEMIE / RODINNÉ DOMY, BYTOVÉ DOMY /	B		P	PLOCHY POHOSPOD. KRAJINY
ÚZEMIE OBČIANSKEJ VYBAVENOSTI	C		L	LESY
ÚZEMIA A PRE ROZVOJ REKREÁCIE, ŠPORTU A TELOVÝCH., VIDIEC. TURIZMU	R			
			V	VODNÉ PLOCHY A TOKY
FARMA ČAŽA /POHOSPOD. VÝROBA/ PRENÁJAMATEĽSKÉ OBJEKTY	F			
ÚZEMIE ROZVOJA VÝROBY A SKLADOV PRENÁJAMATEĽSKÉ OBJEKTY	X			LOKALITY SO STANOVENÍM FUNKČNÉHO VYUŽITIA REGULAČNÝM LISTOM V ZMYSLE ZRUŠENEJ ČASTI - C5